

Este pátio suspenso é a nova solução!!!
Precisamos pensar em espaçamentos dos pilares de eucalipto para não atrapalhar o refeitório.... cascal!
Também em alguma solução para escadas pensei em jogar ela para dentro do corredor. o que você acha?
Precisa ver nas fotos a questão dos tirantes, pois eles também estão neste ultimo arco junto a parede do prédio da frente
OBS: a escada fica onde está!!!

NAO TEREMOS MAIS ESTE PATIO
Qual a solução ideal (mais barata) para este forro, já que não teremos mais o uso acima das salas??


Falamos em fazer um pé direito bem alto, já que temos espaço suficiente: INTERNO COM 2,8m LIVRE

Neste andar pensar no mesmo esquema de portas do térreo: portas e janelas altas e largas


Eliminar o banheiro de adultos aqui em cima.
Fazer 2 banheiros de crianças de tamanhos iguais
Fazer o lavatório e bebedouro no mesmo esquema do andar de baixo: para fora, no corredor

Este quadradinho pode ser um armário tanto para o banheiro (guardar material de limpeza mínimo para o segundo andar) quanto para a salas: nichos de prateleiras.

Aqui esta mal resolvido como te disse, onde tem mais problemas de planta.
Não podemos misturar atividades com A/S com sala de profissionais....
Pensei em um corredor de distribuição para estes 4 ambientes, considerando que:
- A/S, Atividades e Vestiário, precisam de janelas.
- Atividades pode ser somente janela de iluminação, até pq o trem faz muito barulho né?
- O vestiário pode ser maior e a A/S pode ser menor.
- Tem que haver entradas independentes para todos os ambientes....

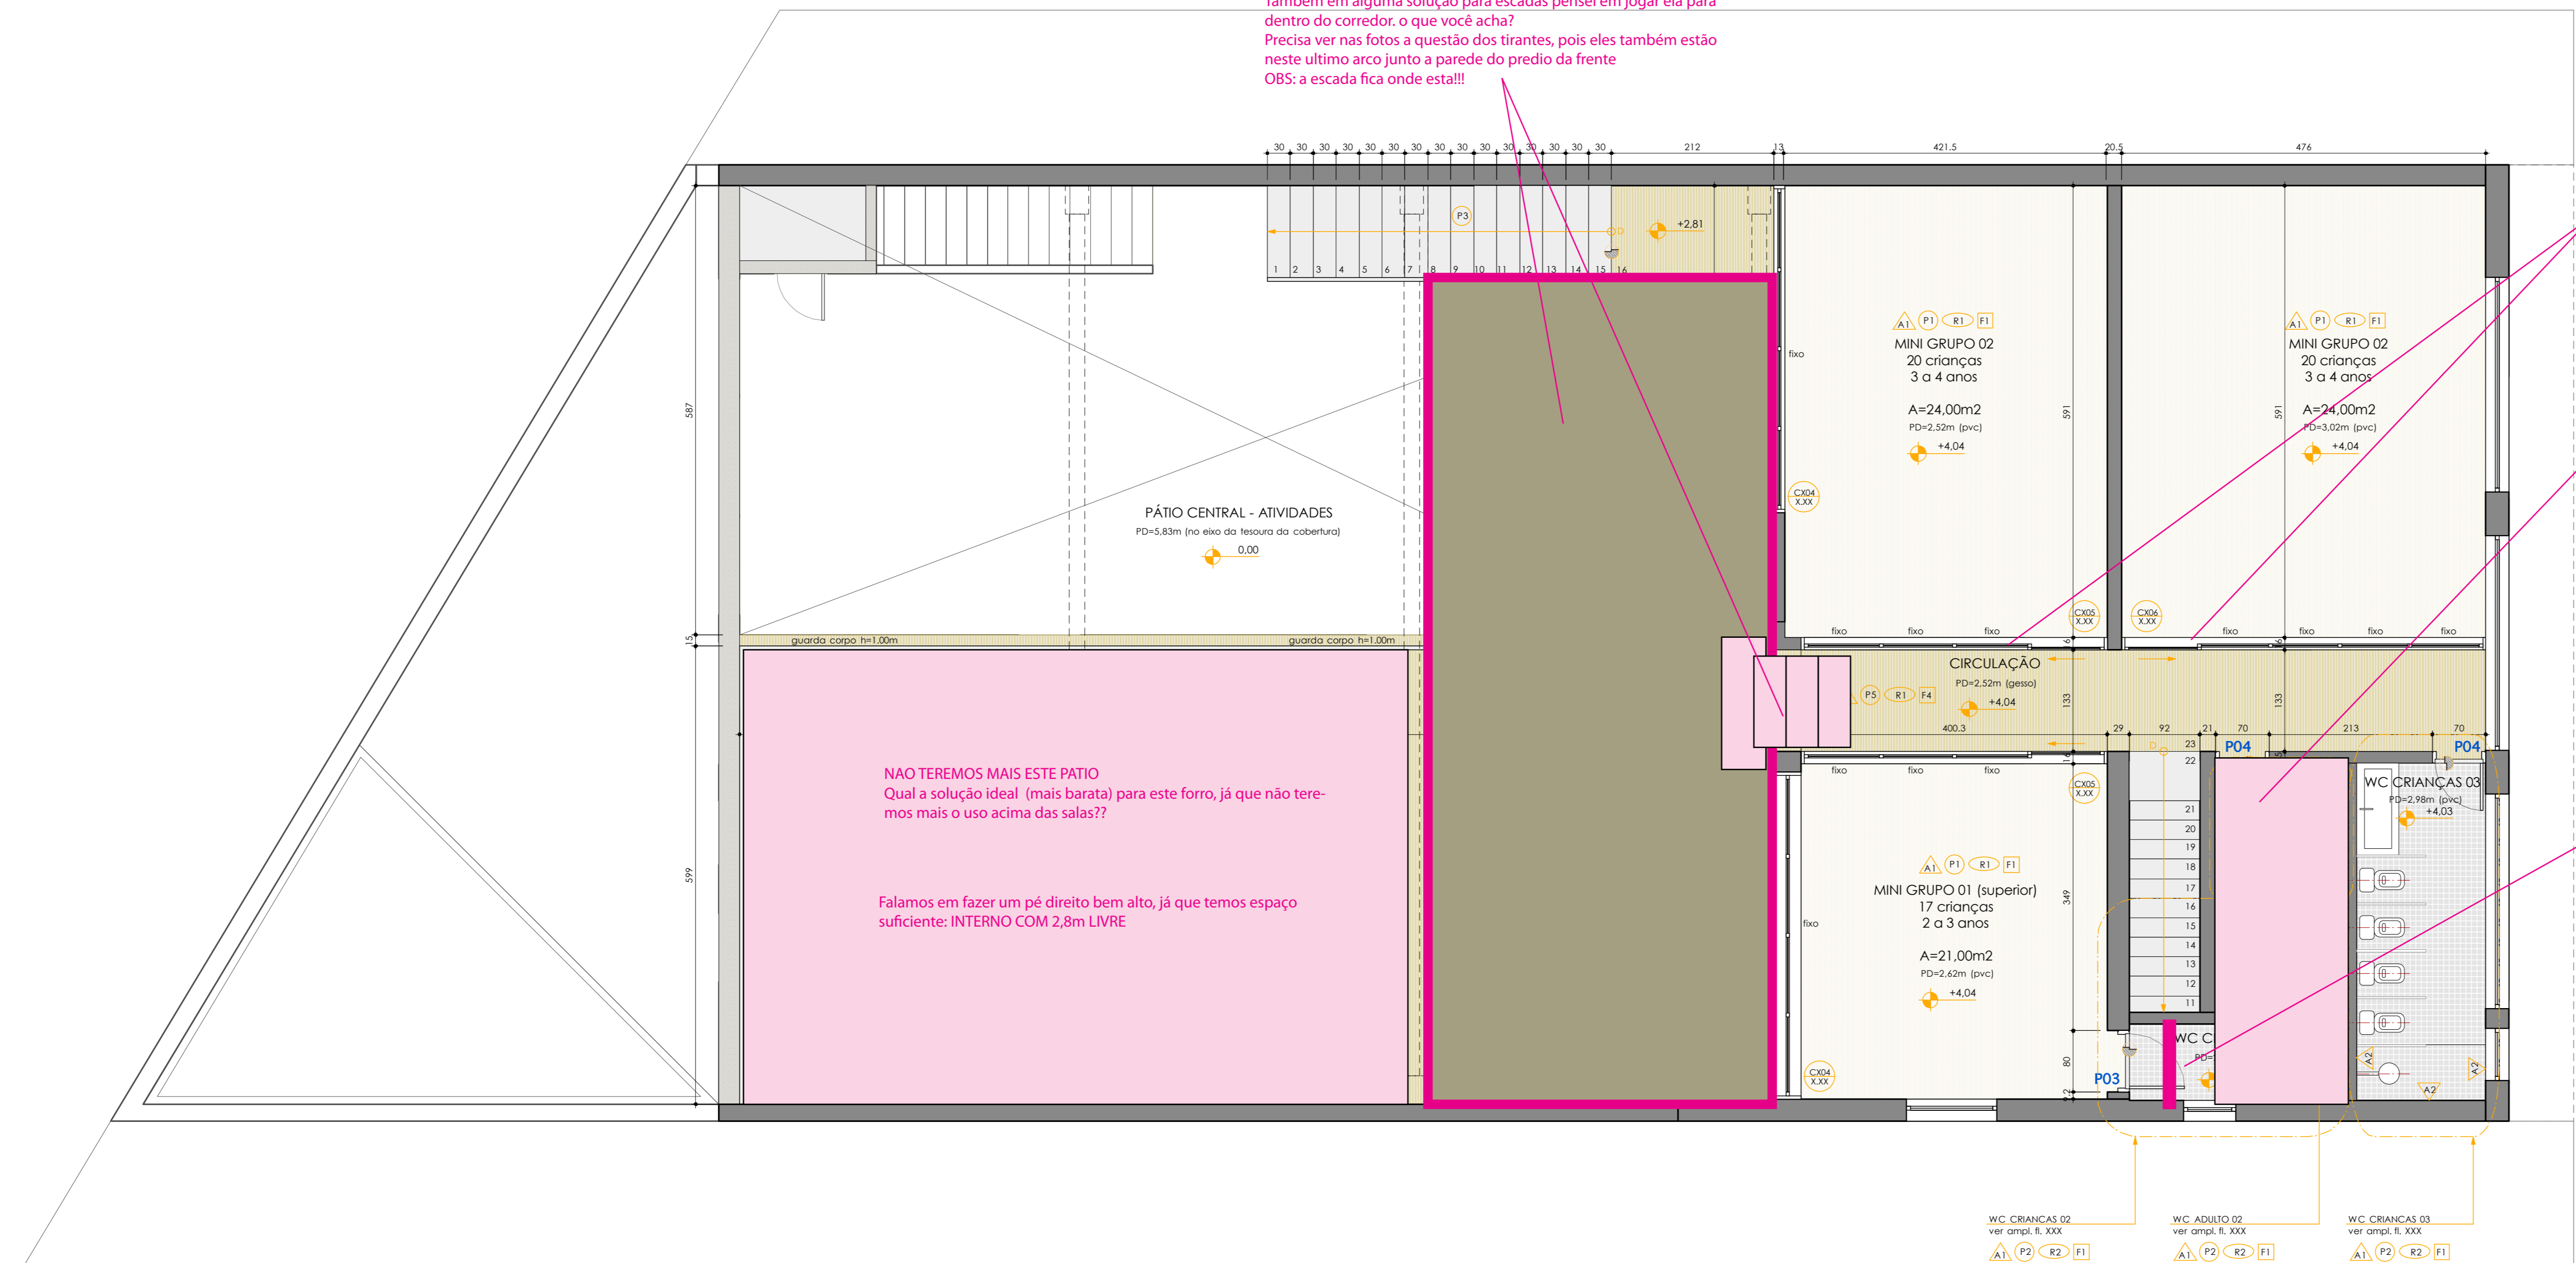

PLANTA PAVIMENTO SUPERIOR
ESC 1:50

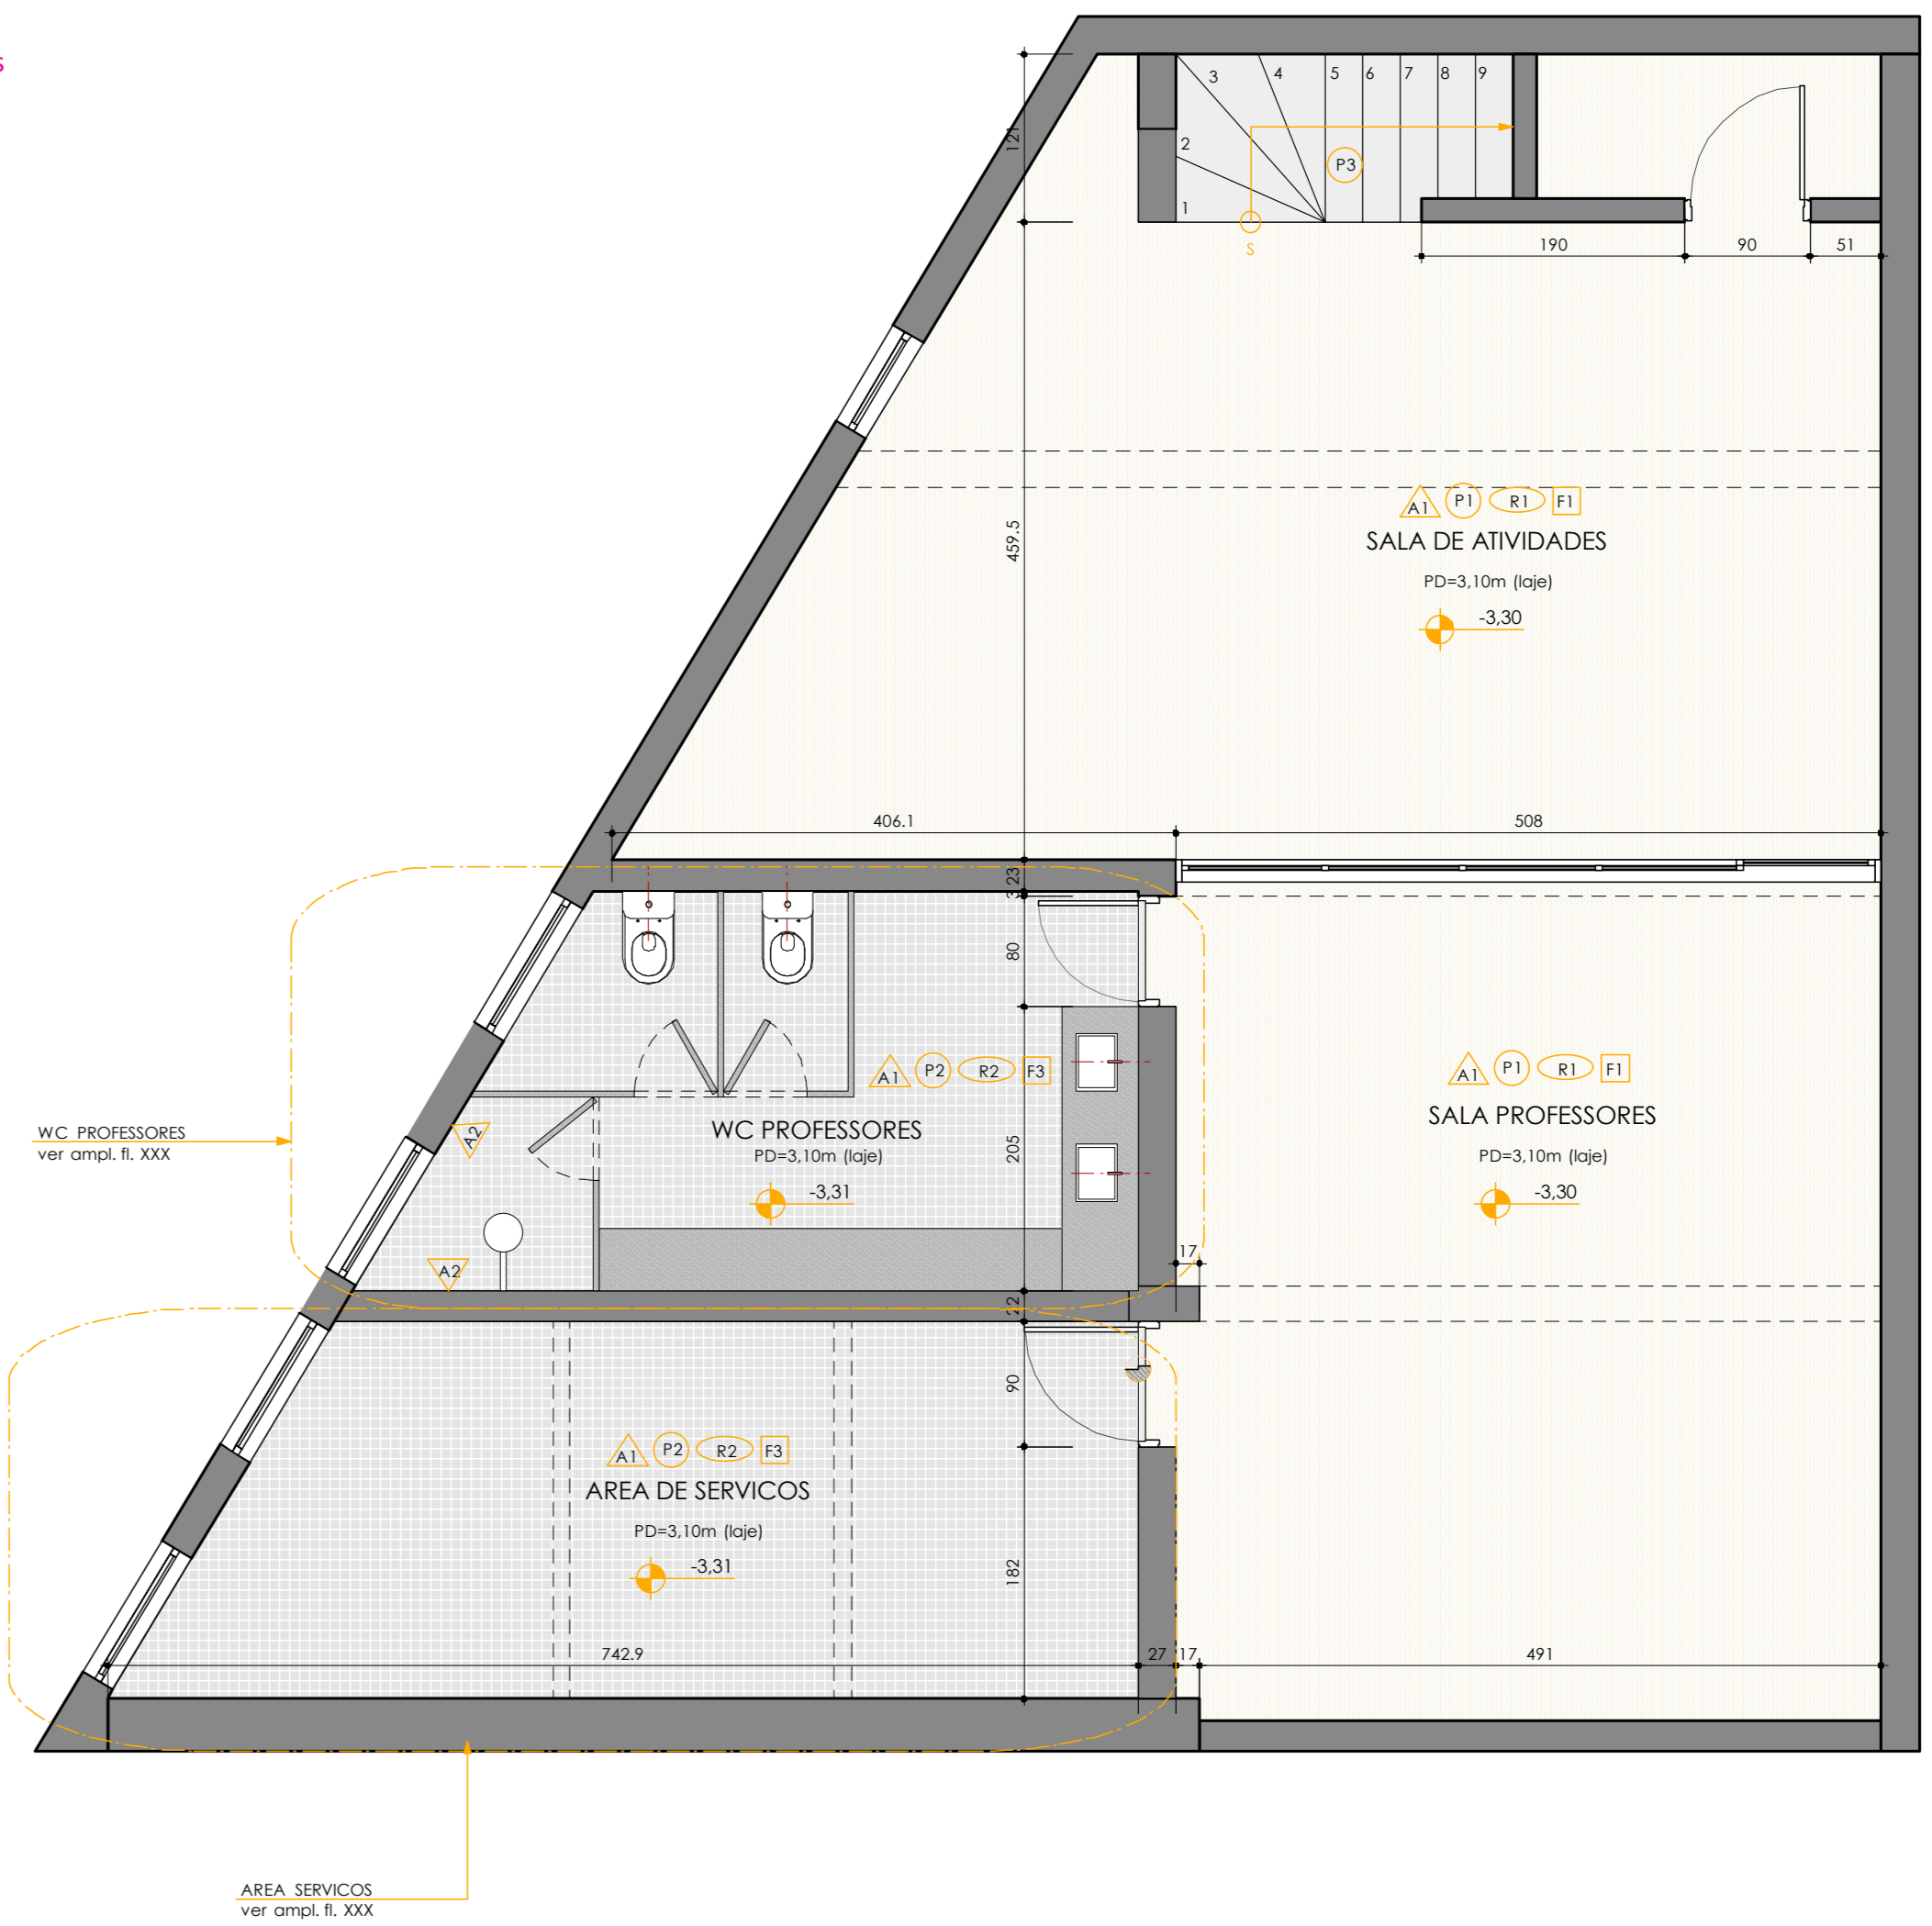

PLANTA PAVIMENTO INFERIOR
ESC 1:50

LEGENDA ALVENARIAS

[Symbol]	ALVENARIA EXISTENTE - MANTER
[Symbol]	ALVENARIA A DEMOLIR
[Symbol]	ALVENARIA A CONSTRUIR
[Symbol]	ALVENARIA A CONSTRUIR COM TÍNDICO
[Symbol]	DRY WALL

LEGENDA REVESTIMENTOS

[Symbol]	PINTURA - COR A DEFINIR
[Symbol]	CERAMICA BRANCA 30x30cm
[Symbol]	TEXTURA FACHADA

LEGENDA PISOS

[Symbol]	PISO PAVIFLEX
[Symbol]	PISO CERAMICO
[Symbol]	PISO ESCADA A DEFINIR
[Symbol]	CIMENTO QUEIMADO
[Symbol]	PAVIFLEX PATIO
[Symbol]	INICIO PAVIFICACAO

LEGENDA FORROS

[Symbol]	FORRO EM PVC - ALTURA INDICADA
[Symbol]	ESTRUTURA EUCALIPTO APARENTE
[Symbol]	PINTURA BRANCA SOBRE LAJE

LEGENDA RODAPÉS

[Symbol]	RODAPE DO PISO PAVIFLEX
[Symbol]	CERAMICO H=10cm

- NOTAS:**
1. CONFERRIR MEDIDAS NA OBRA.
 2. MEDIDAS E NÍVEIS EM CENTÍMETROS.
 3. MEDIDAS E NÍVEIS ACABADOS.
 4. NÃO TIRAR MEDIDAS DA PLANTA COM RÉGUA OU ESCALÍMETRO.
 5. PARA ESPECIFICAÇÕES DE MATERIAL VER MEMORIAL DESCRITIVO.



FASE	PROJETO
PROJETO EXECUTIVO	CRECHE-RUA EDUARDO PRADO-SP
TÍTULO	CLIENTE
PLANTA ALVENARIAS PAVIMENTOS SUPERIOR E INFERIOR	GRUPO ALIANÇA DE MISERICÓRDIA
DATA	COD.PROJETO
07/10/2011	07/OUTUBRO/2011
DESENHO	ESCALA
F. Bruschini	1:50
REVISÃO	FOLHA
J. Machado	004
C. Maki	00
REVISÃO	DATA